


障害者交流センター
1階平面図 1:200

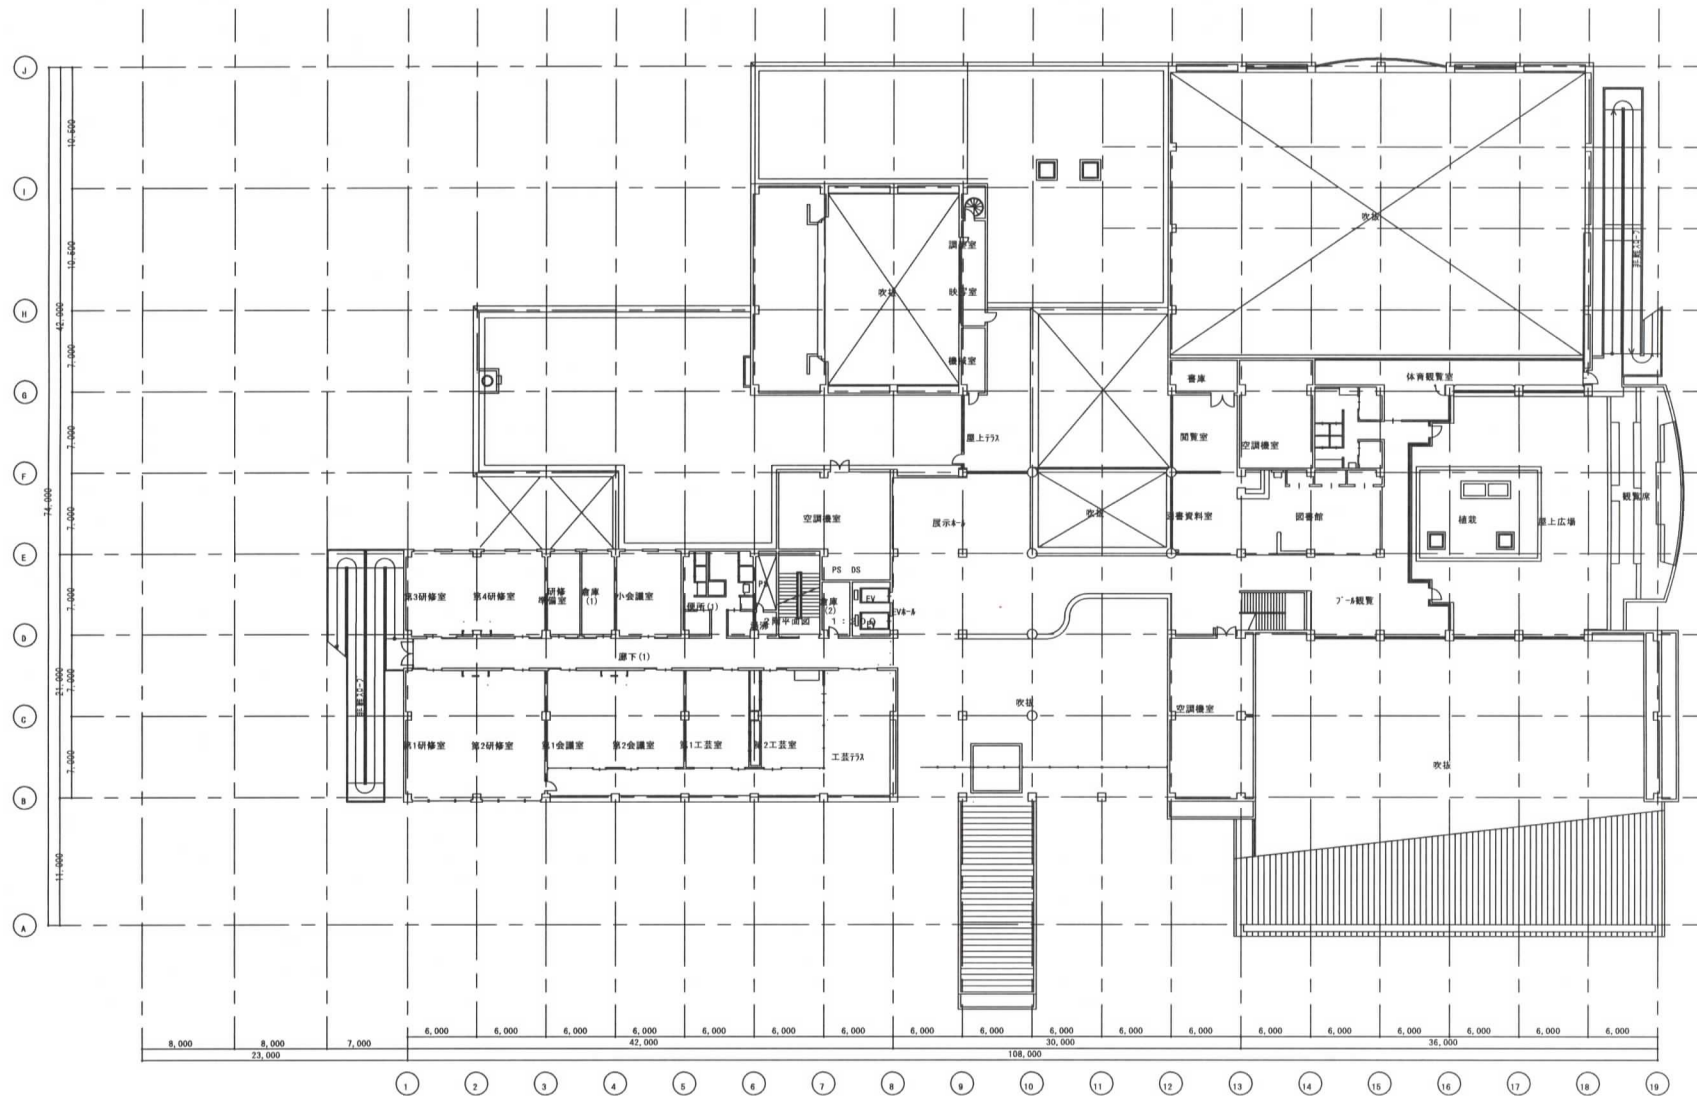

障害者交流センター
2階平面図

障害者交流センター 配置図

別紙3

