

配置図 1/300


案内図

敷地面積 8,323.68㎡ (公簿)

作図	業務名称	障害者支援施設皆光園改築工事設計業務	A-00
QT	図面名称	案内図、配置図 (既存施設)	



案内図

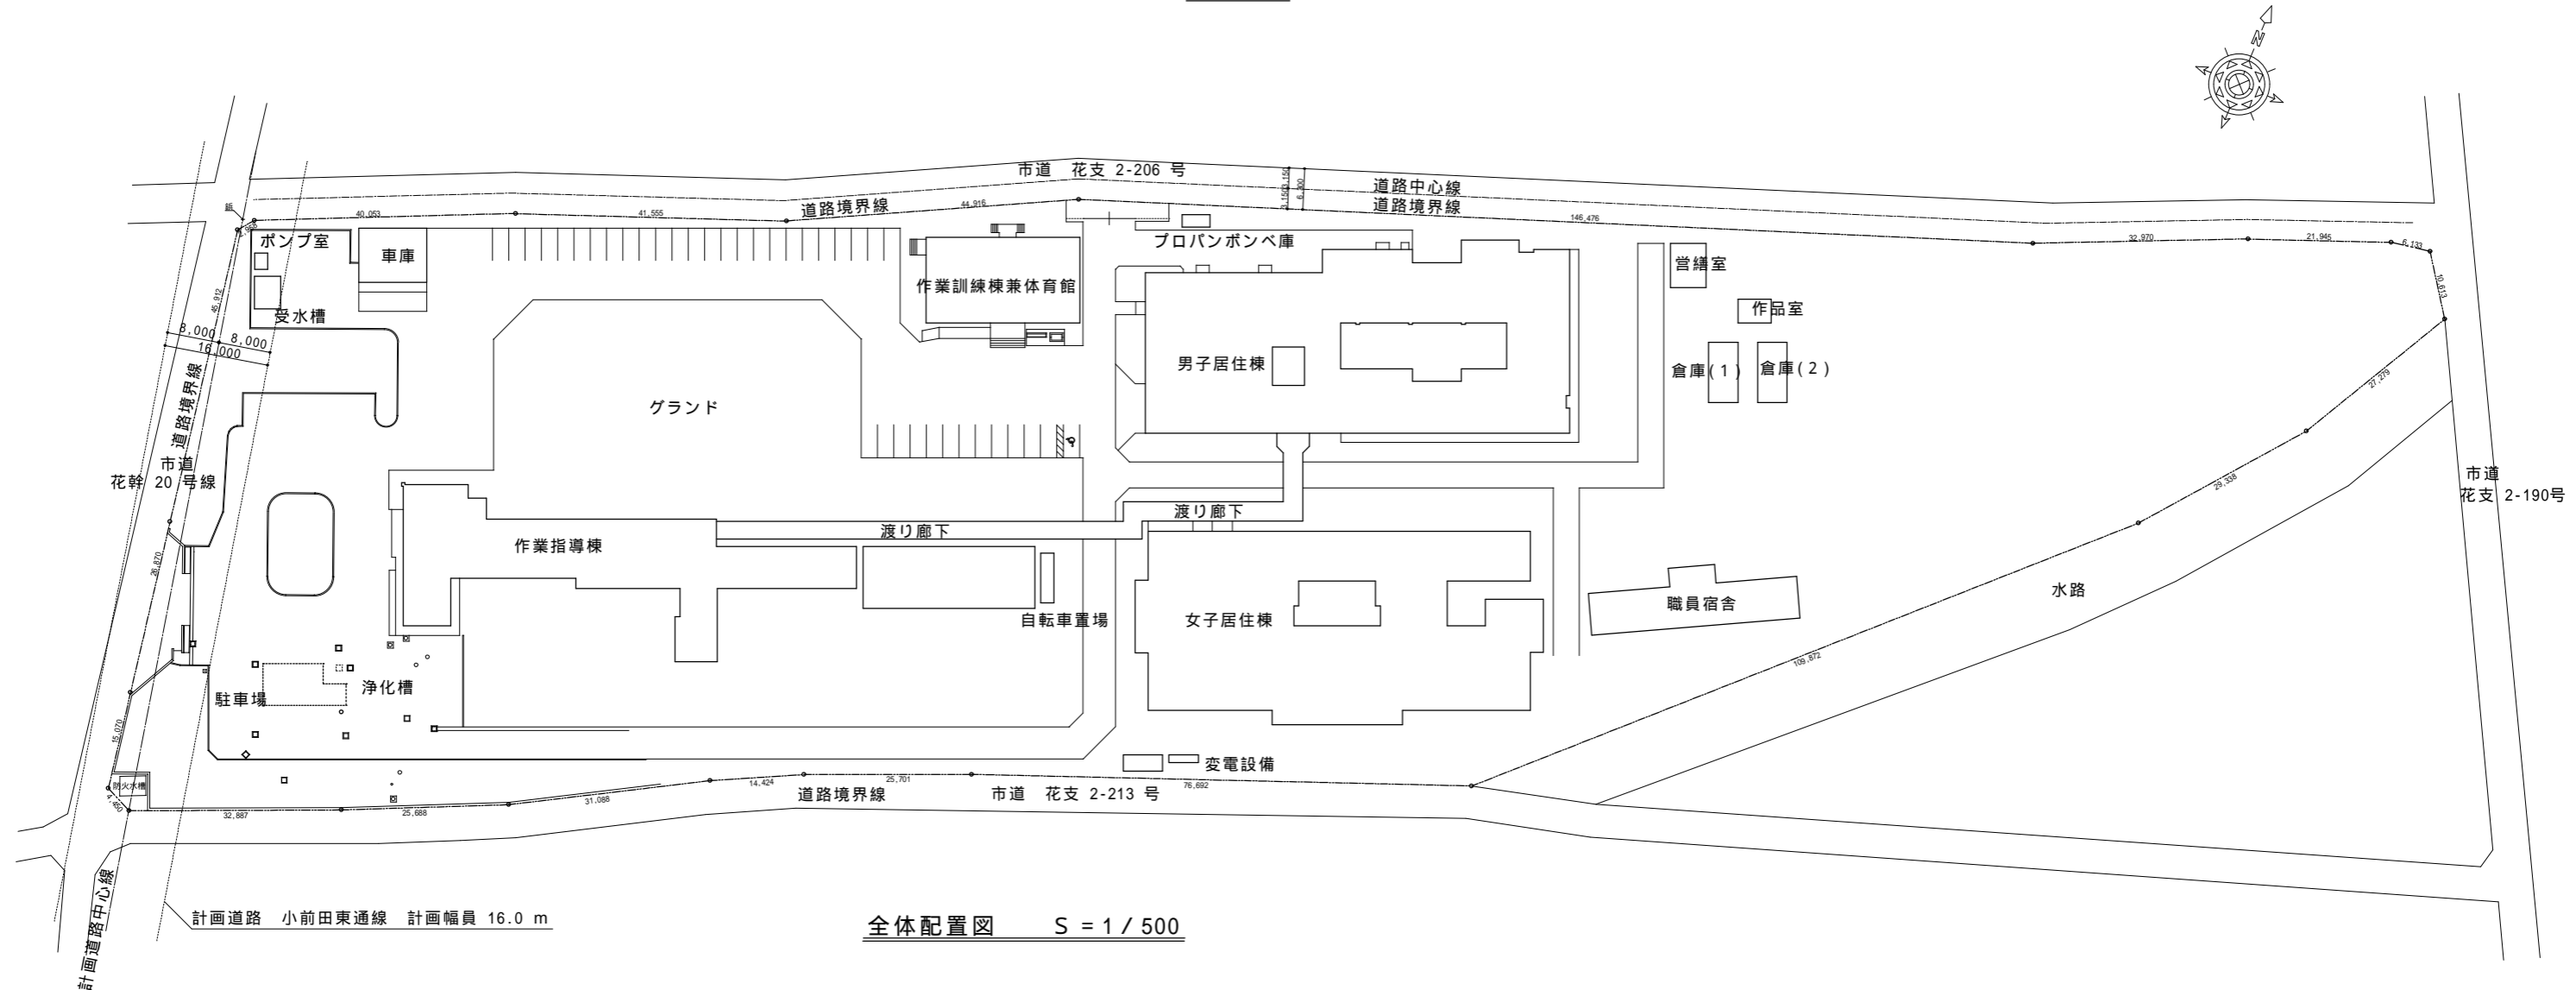

全体配置図 S = 1 / 500

\*名称は仮設建築物であるが建築基準法に基づく仮設許可ではなく本設（建築確認）とする。  
敷地面積 27,295 m<sup>2</sup>

作図	業務名称	障害者支援施設皆光園改築工事設計業務	A - 0 1
QT	図面名称	案内図、配置図（仮設建築物建設予定地）	